


SCHEMA MC-OL48MIAEA31

VERSIONE 0.0.1




ECA Di Belardi  
Via Dei Crispolti 91-93, Roma  
Tel. 0643535861


Schema: MC-OL48MIAEA31  
Autore: Belardi  
Data: 01/16  
Foglio: 1 di 18

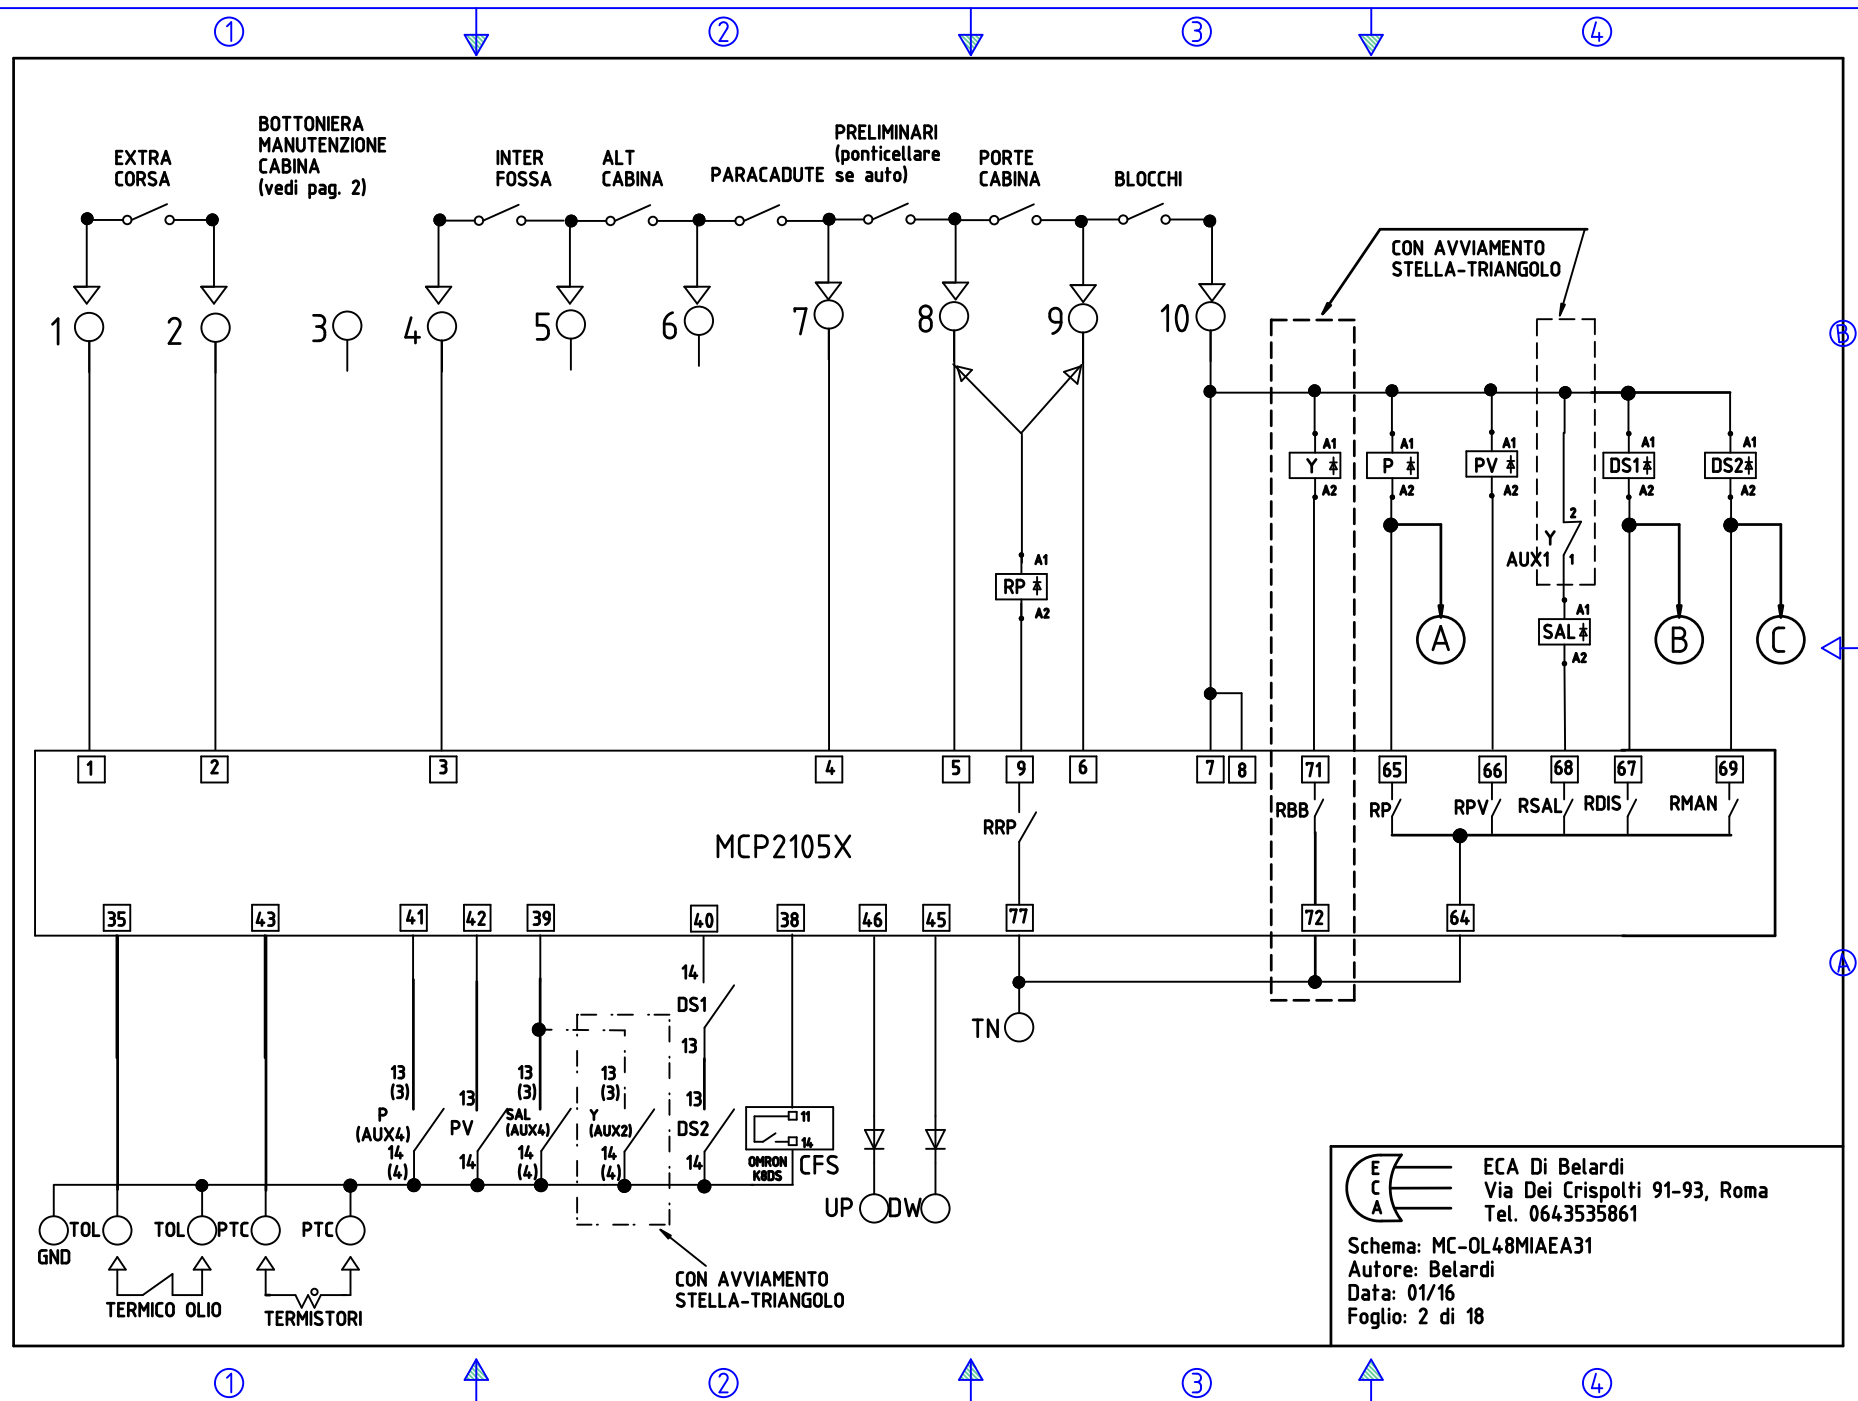



ECA Di Belardi  
Via Dei Crispolti 91-93, Roma  
Tel. 0643535861

Schema: MC-OL48MIAEA31  
Autore: Belardi  
Data: 01/16  
Foglio: 2 di 18

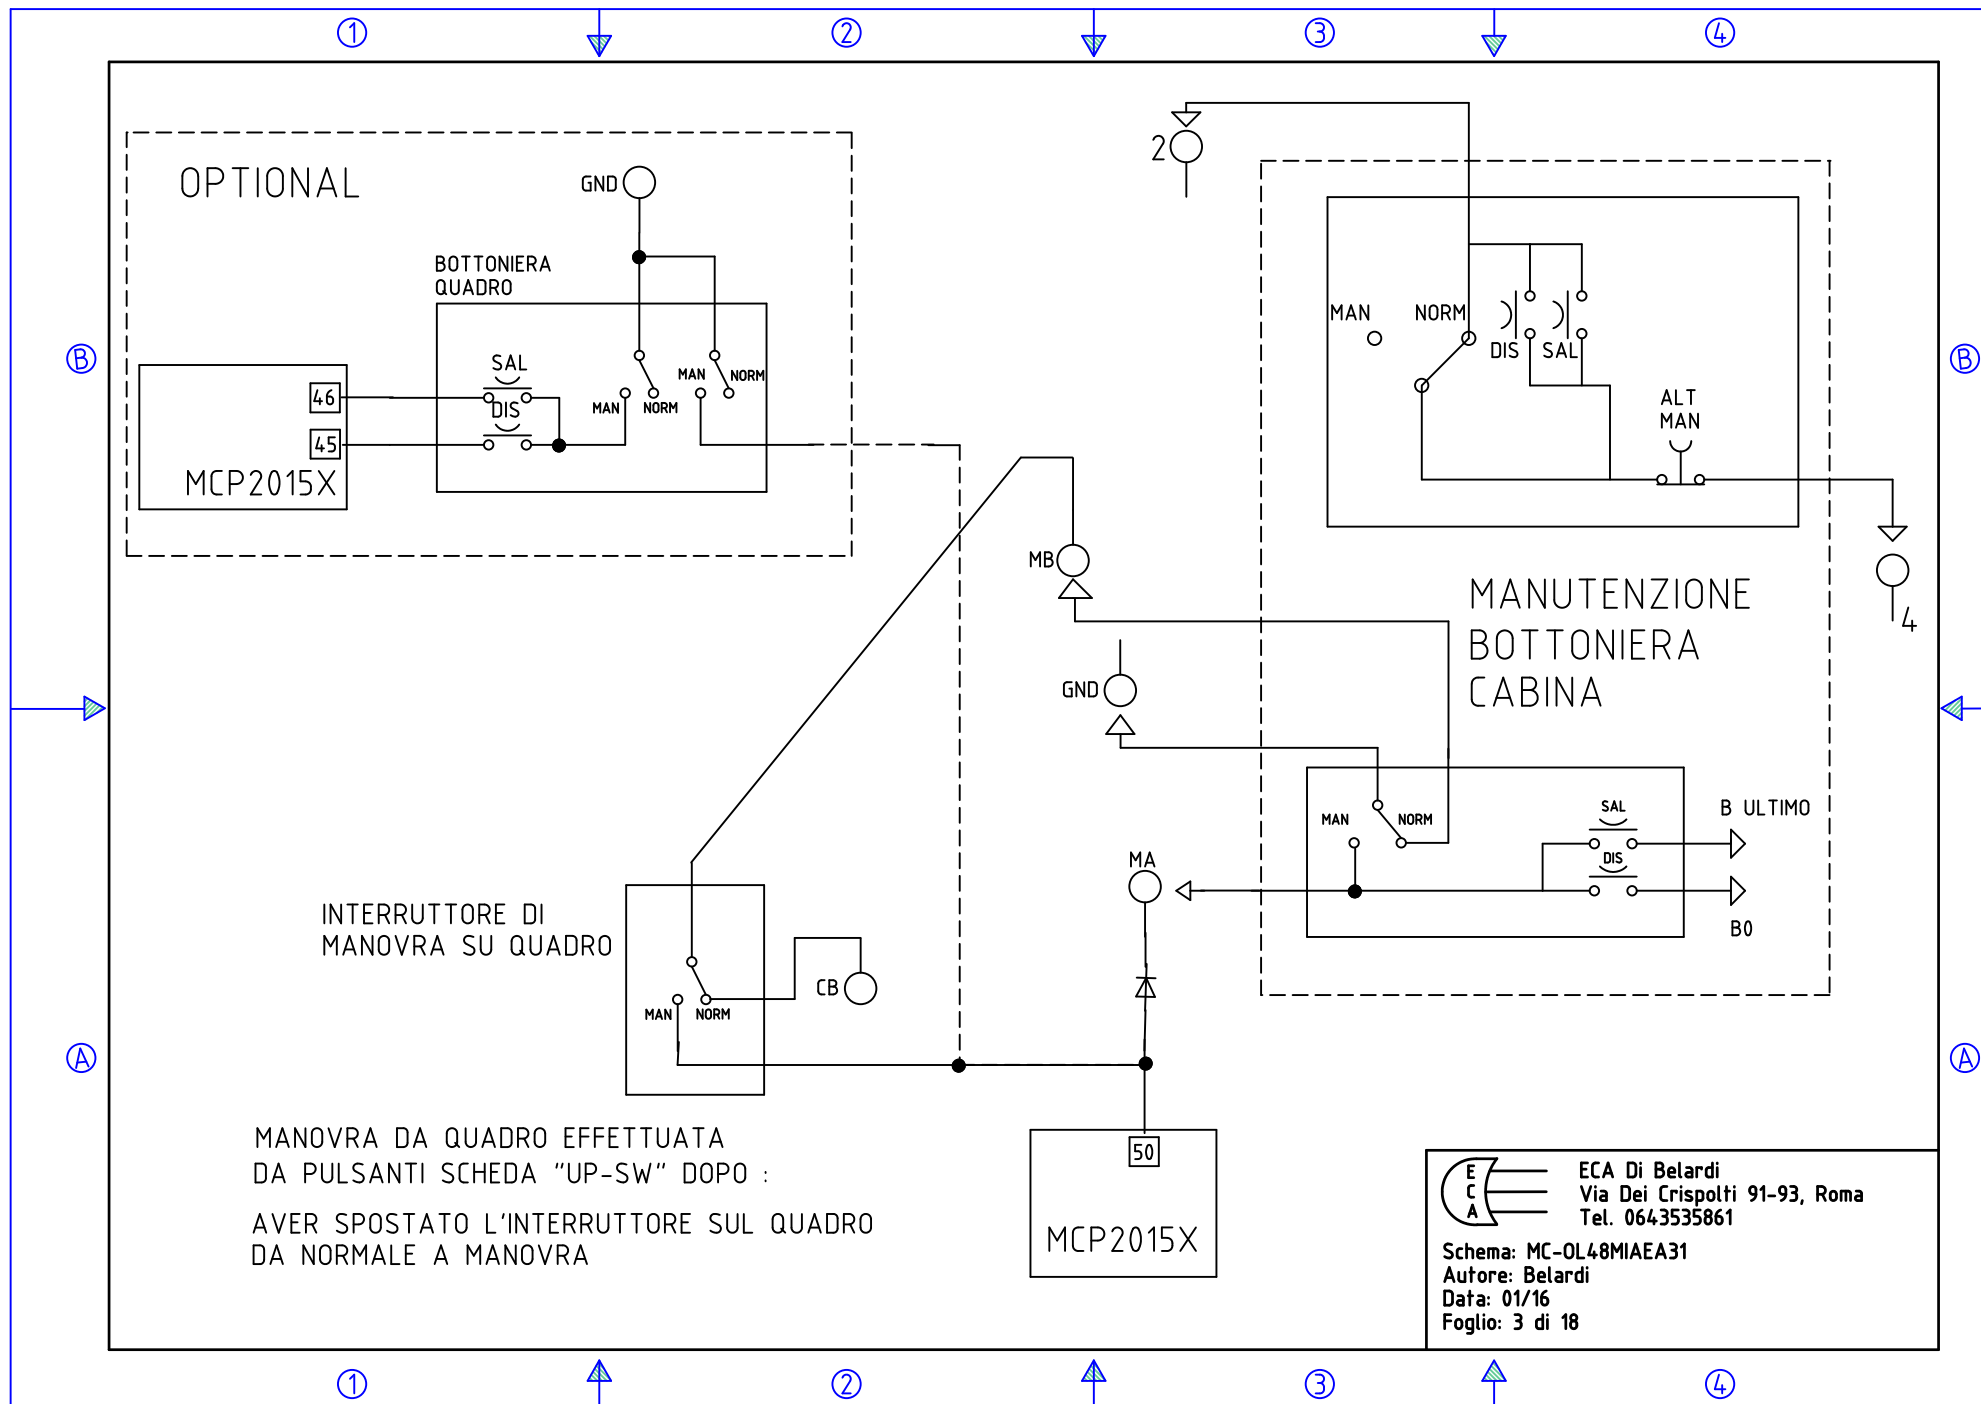


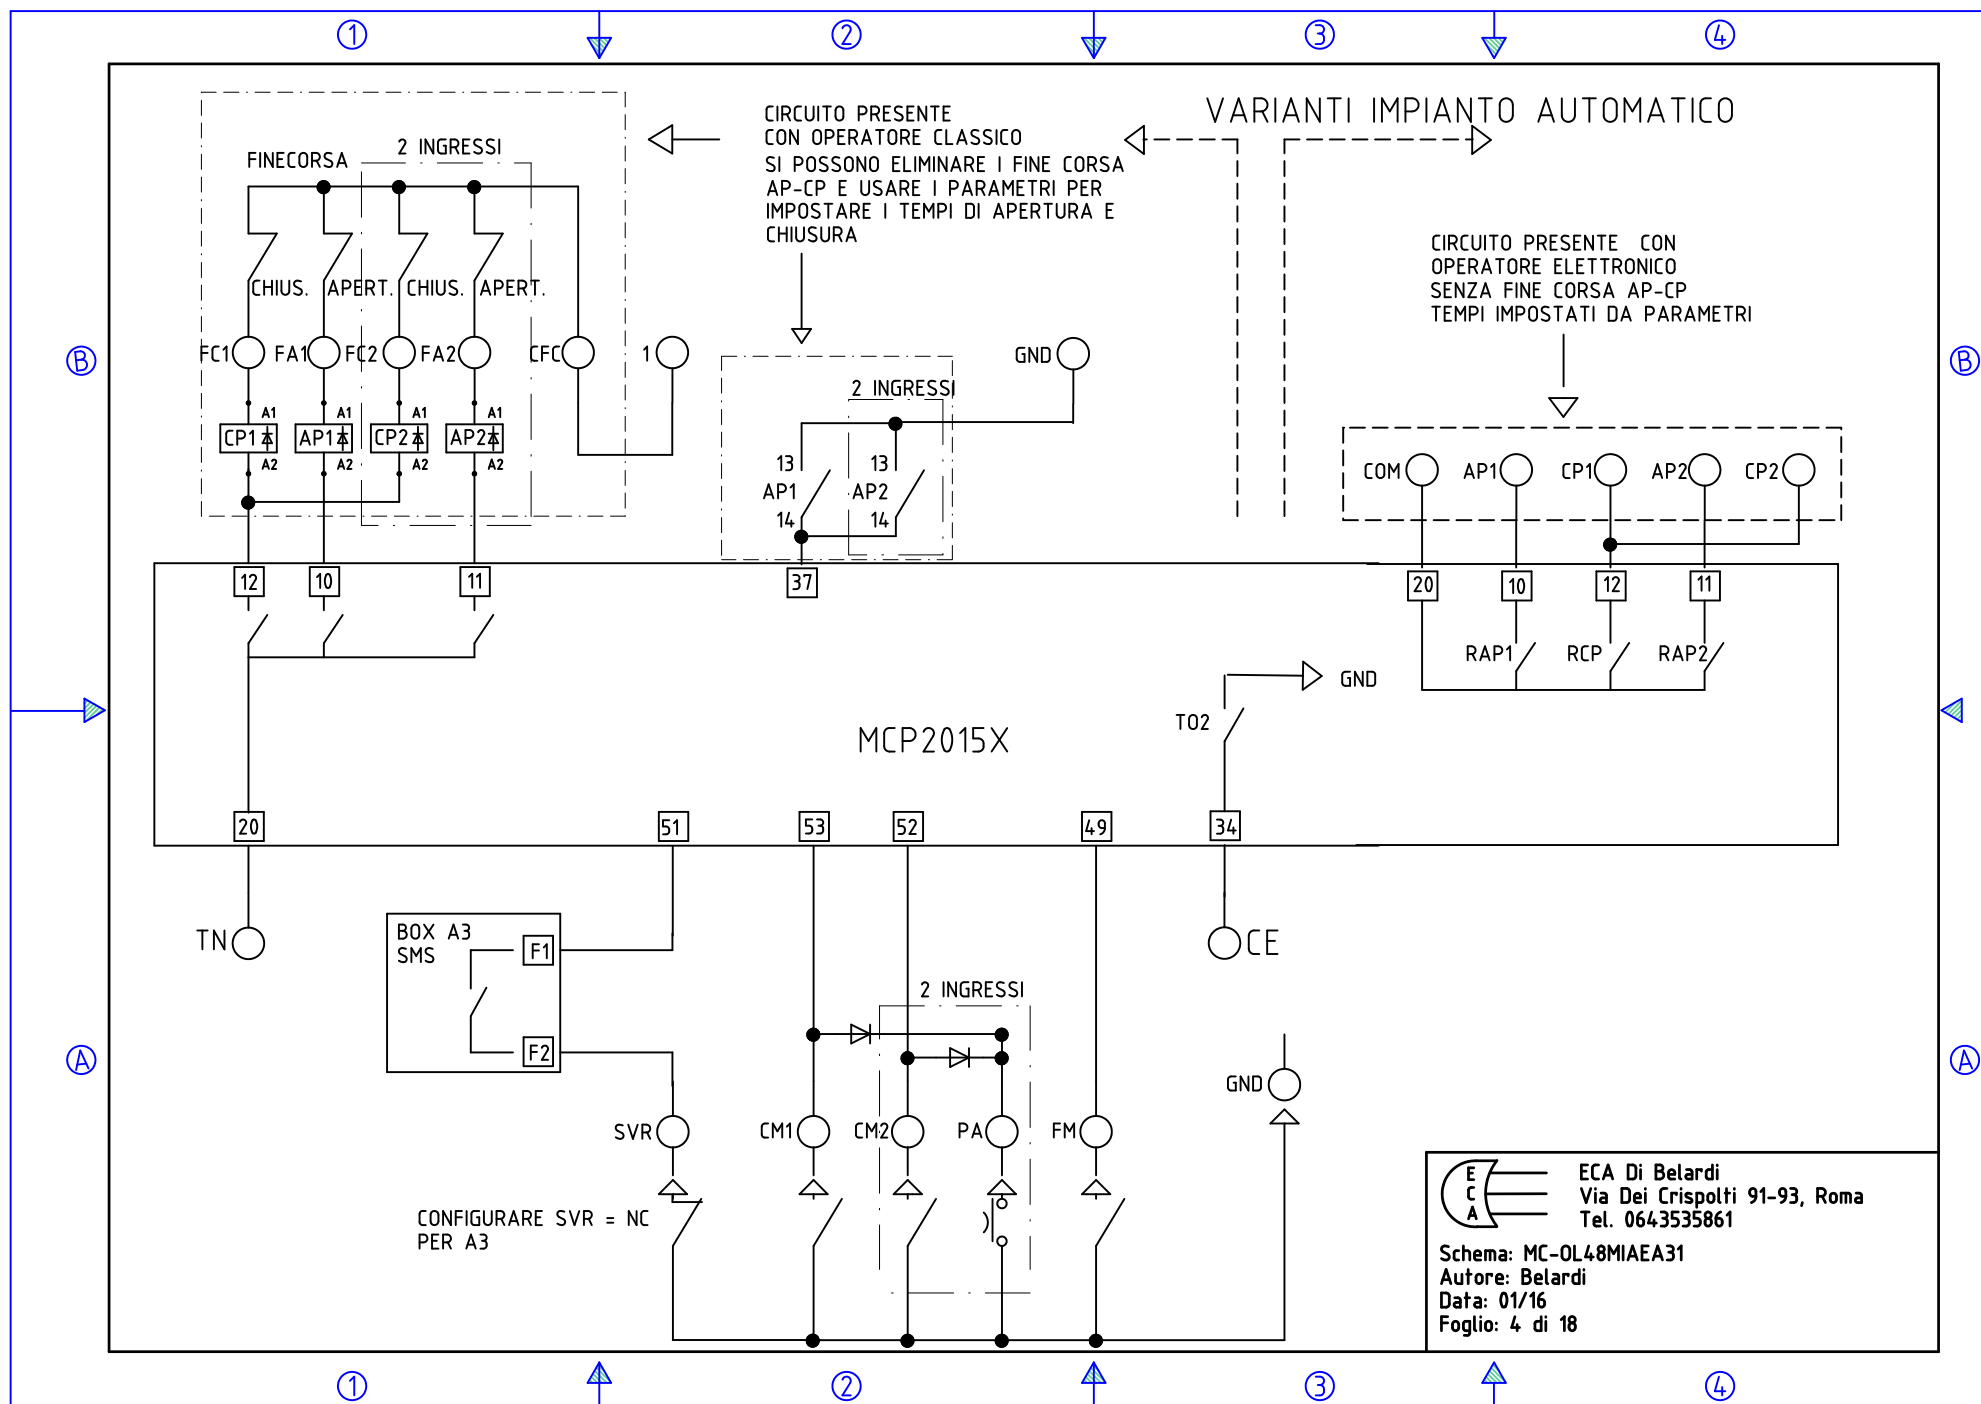

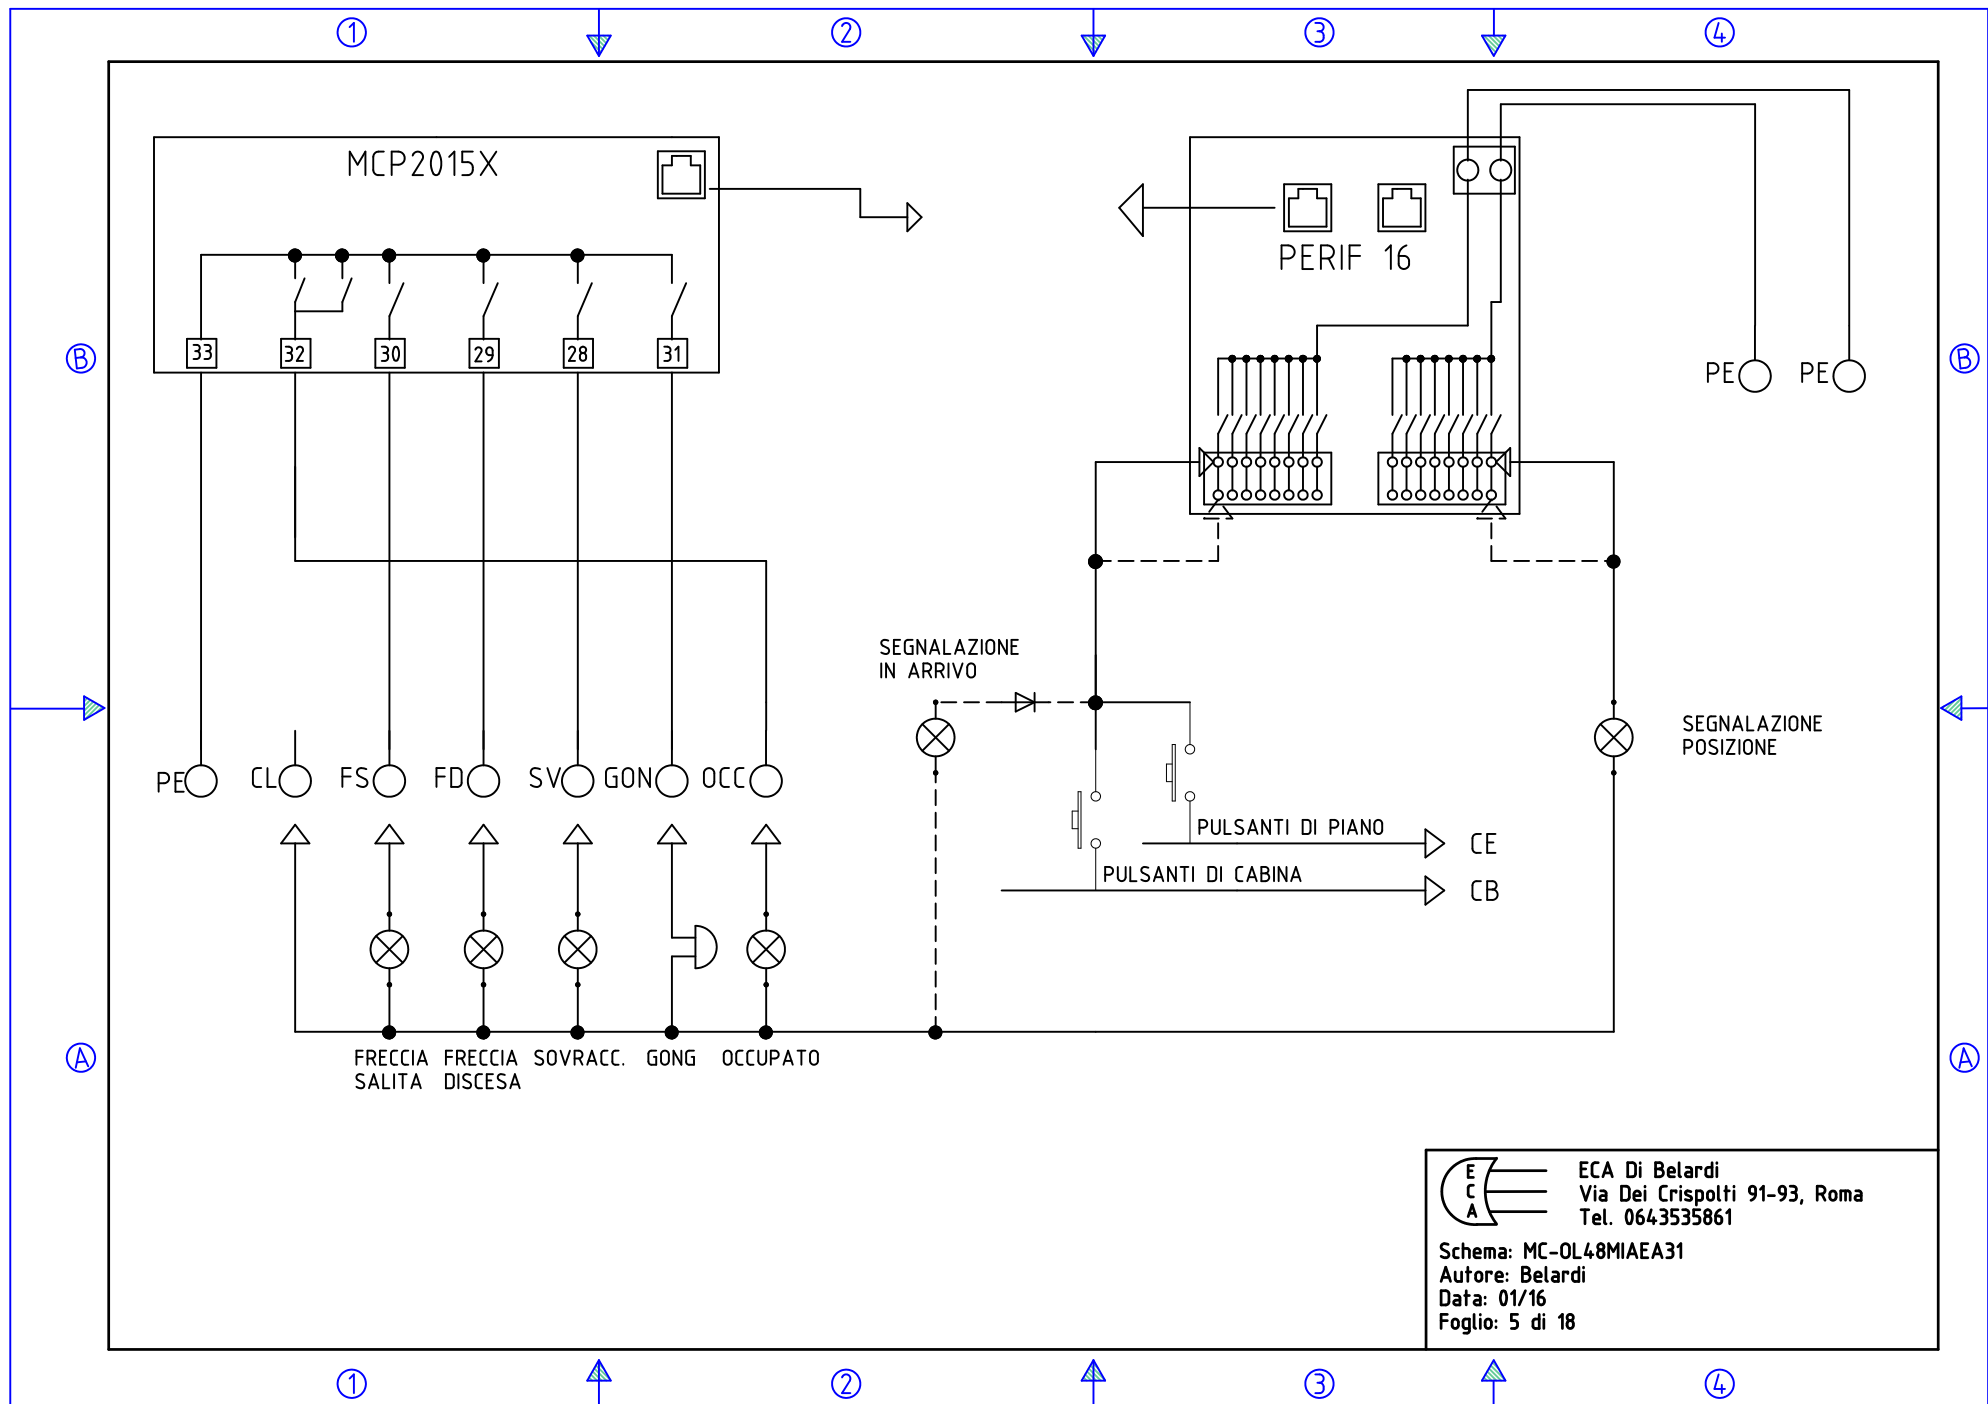


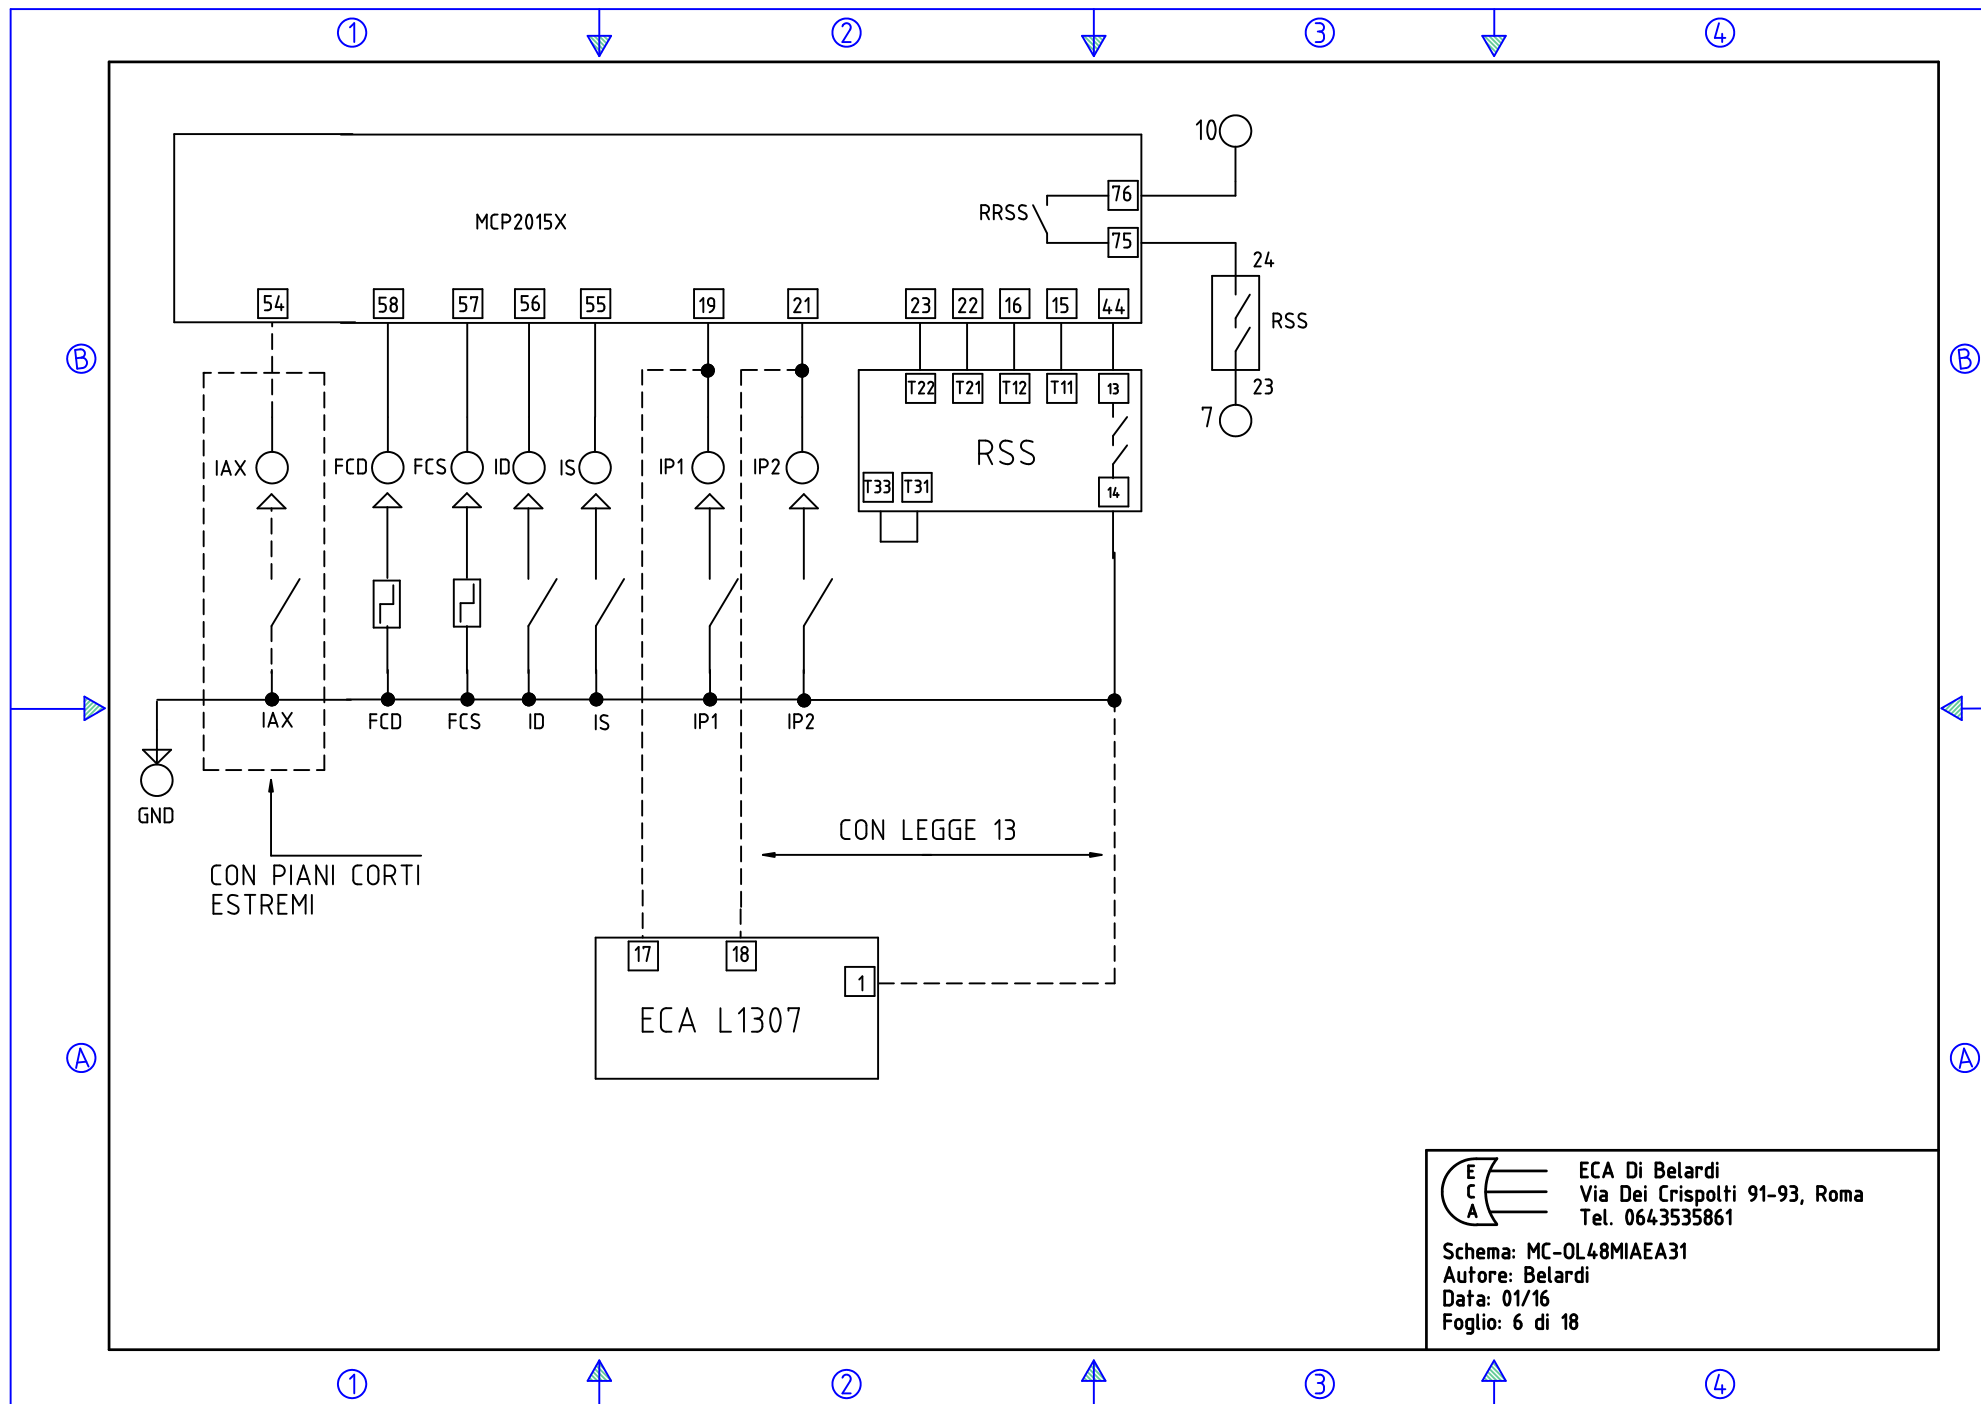


**ECA Di Belardi**  
 Via Dei Crispolti 91-93, Roma  
 Tel. 0643535861  
 Schema: MC-OL48MIAEA31  
 Autore: Belardi  
 Data: 01/16  
 Foglio: 6 di 18

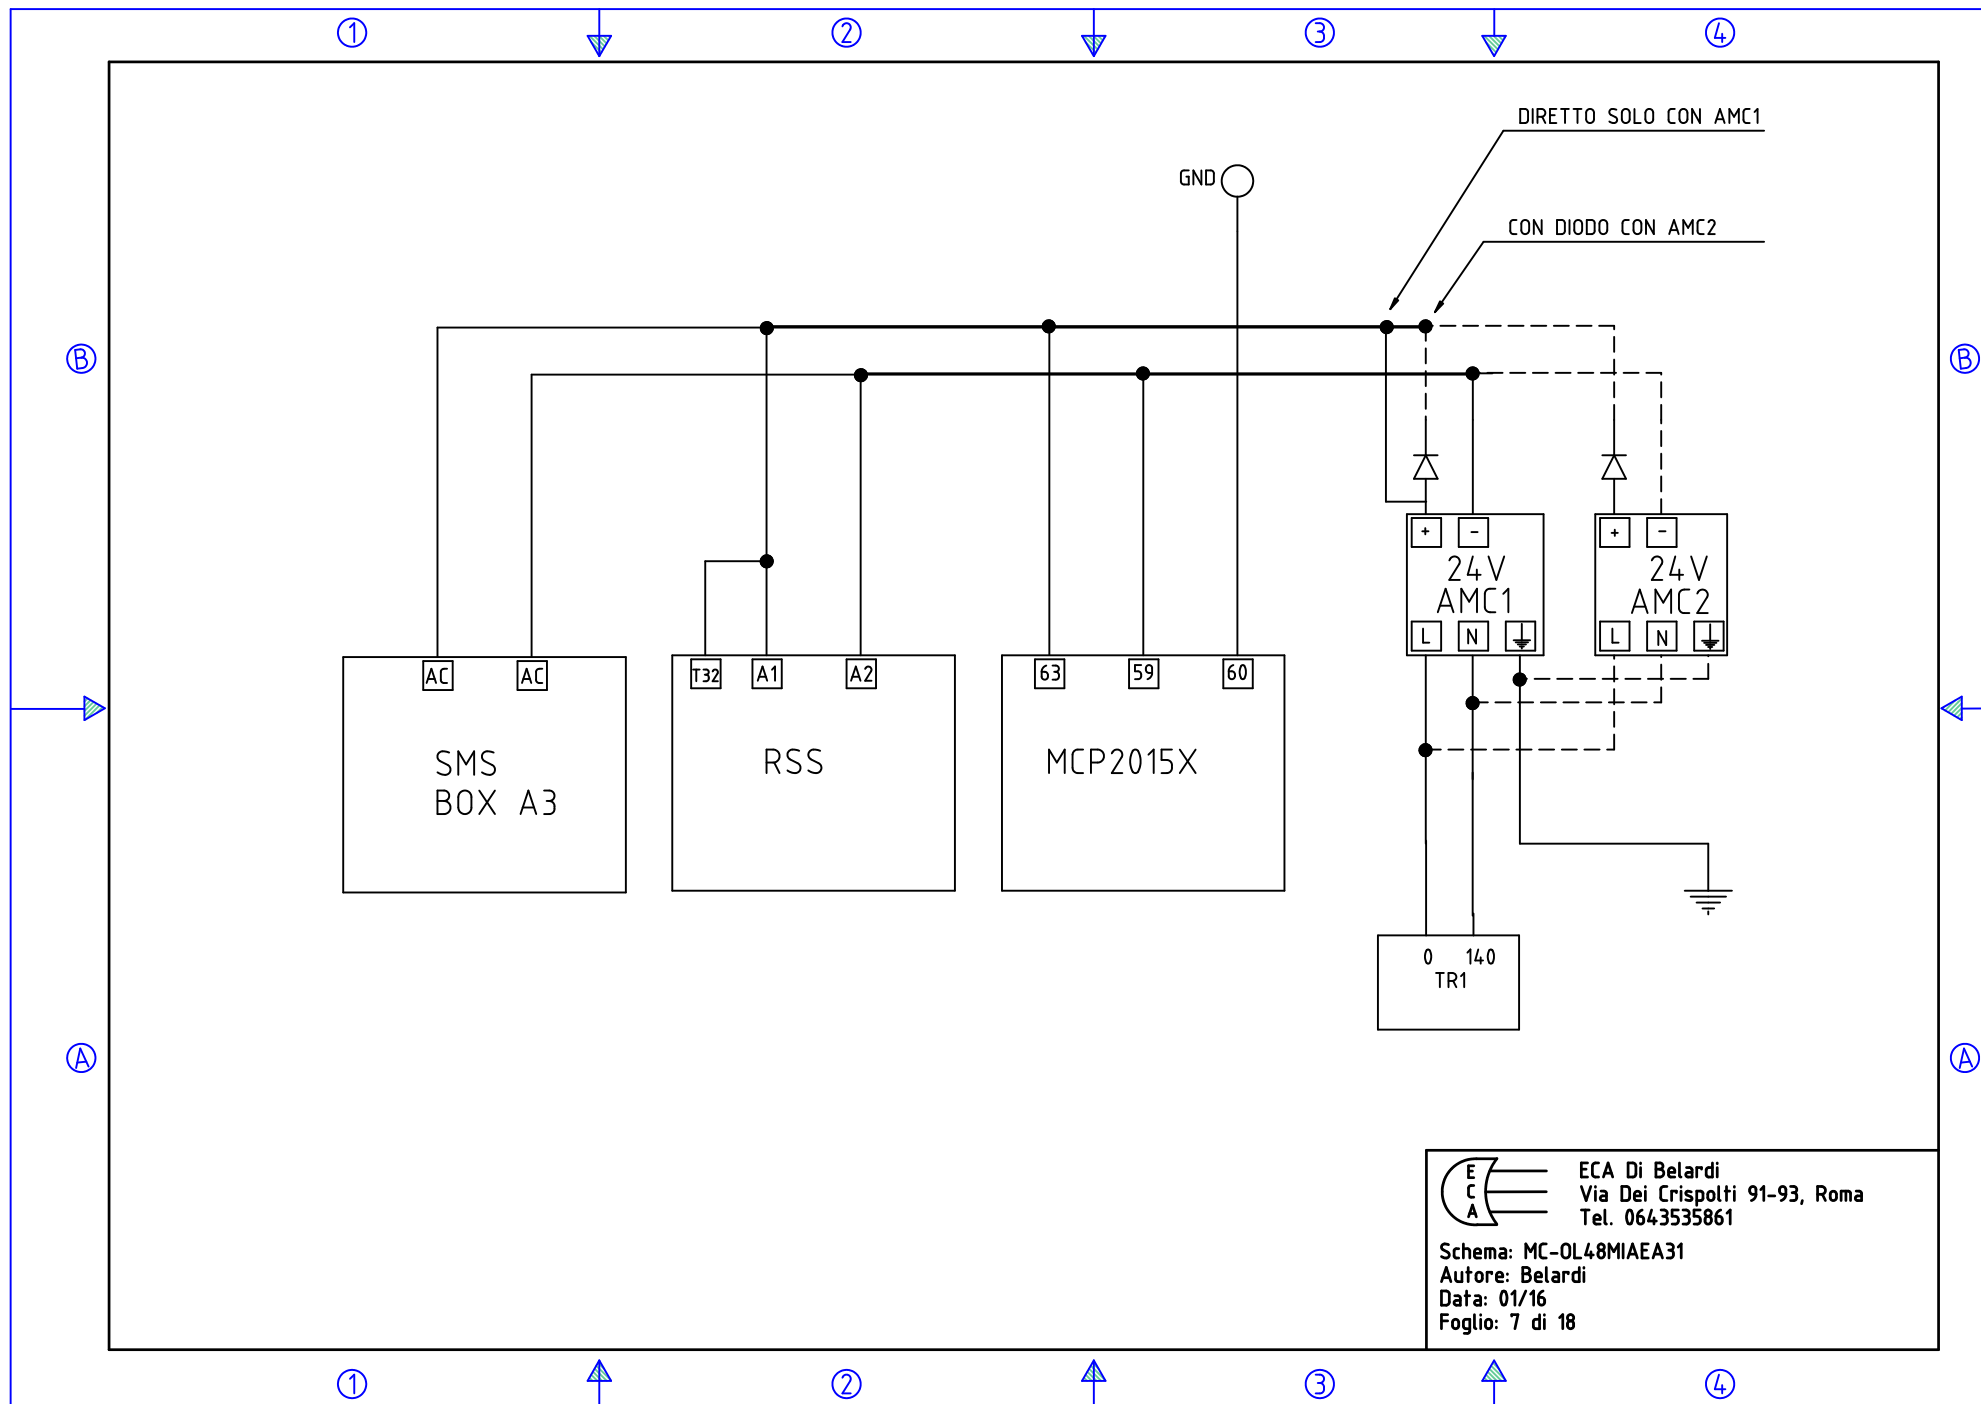


 ECA Di Belardi  
 Via Dei Crispolti 91-93, Roma  
 Tel. 0643535861  
 Schema: MC-OL48MIAEA31  
 Autore: Belardi  
 Data: 01/16  
 Foglio: 7 di 18

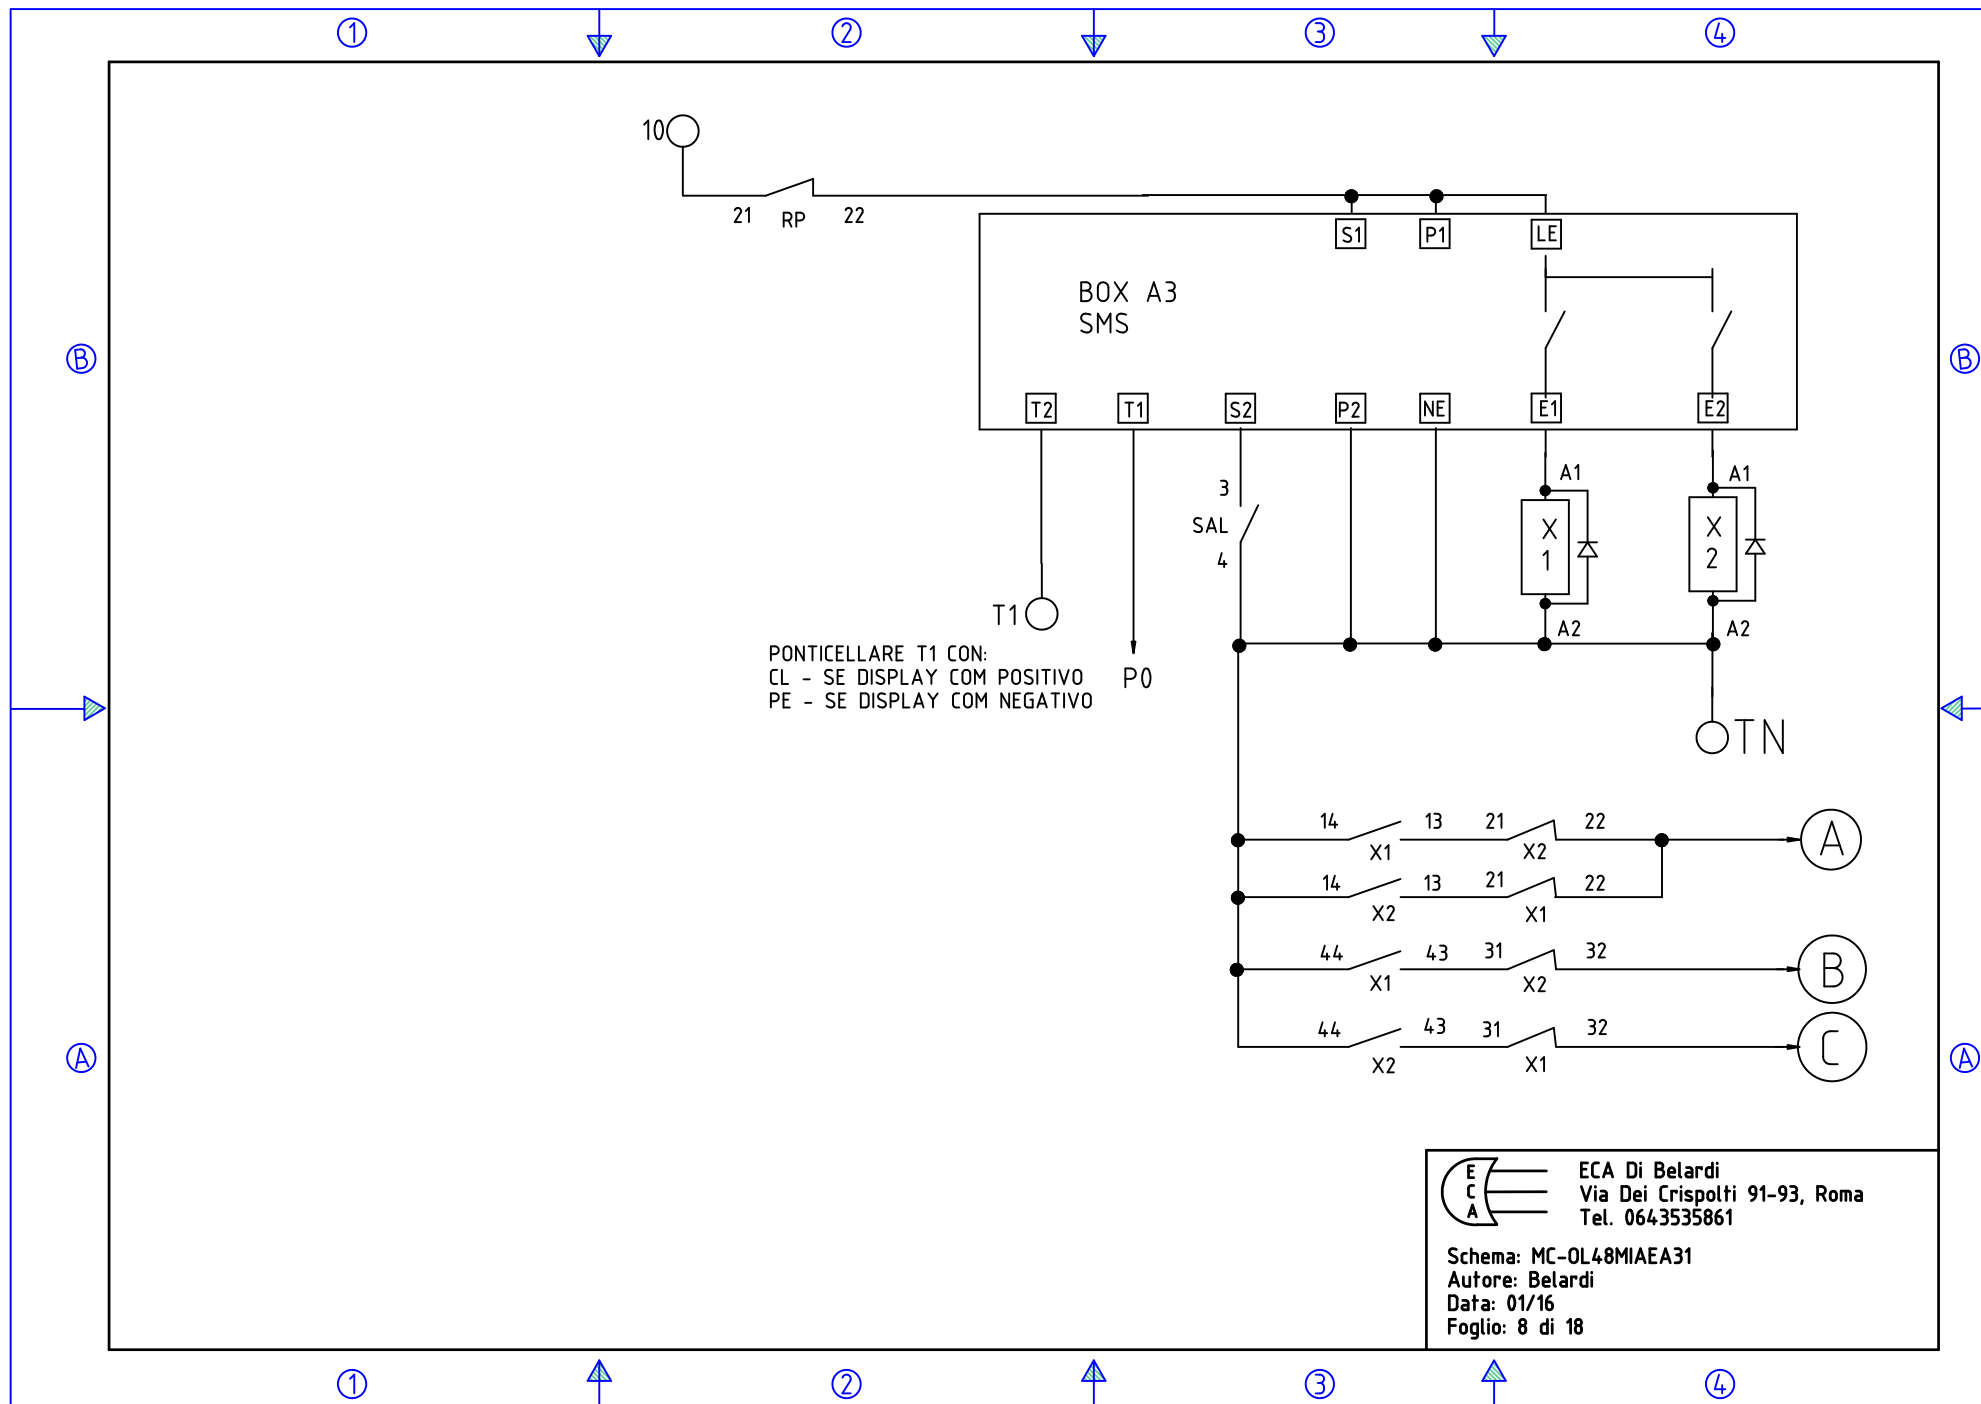






# VARIANTE IMPIANTO AUTOMATICO


## ALIMENTAZIONE OPERATORE

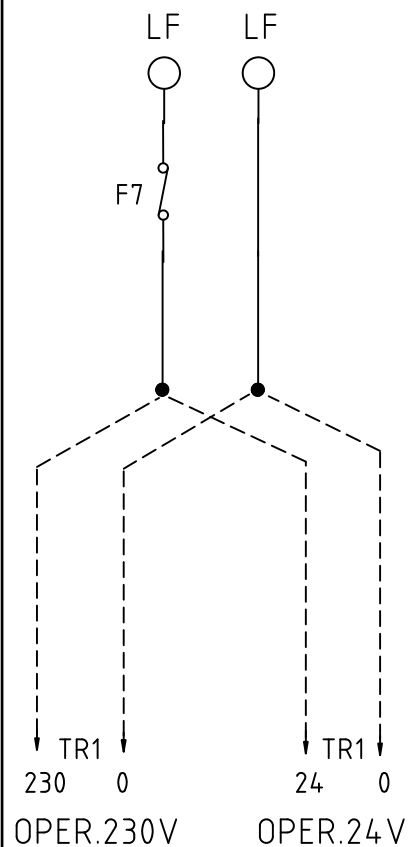


COMANDI AP-CP DIRETTI  
DA SCHEDA - VEDI FOGLIO 4

## OPERATORI ELETTRONICI

## DOPPI INGRESSI

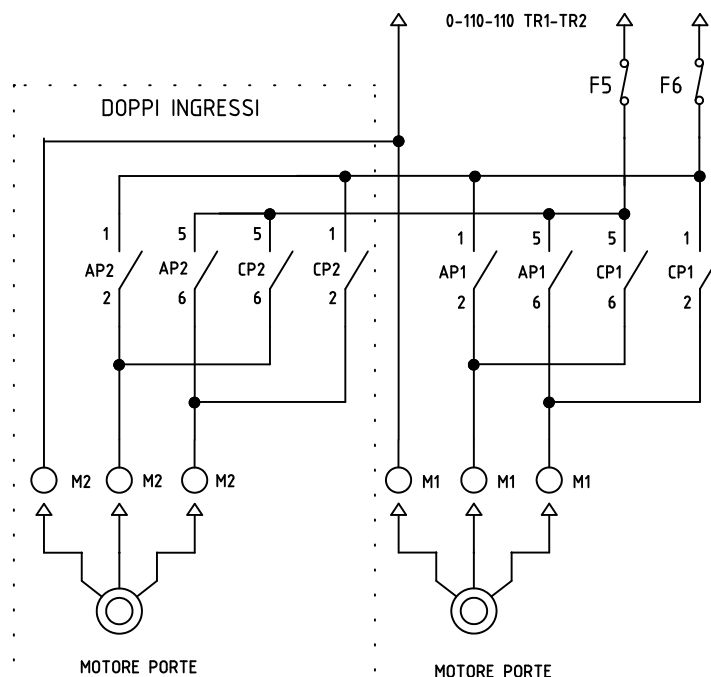

## OPERATORI TRADIZIONALI TRIFASE

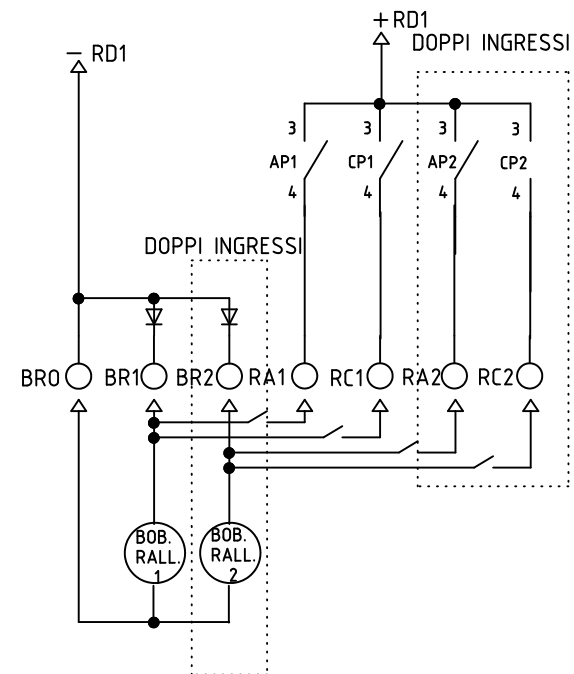


## VARIANTE RALLENTAMENTO




ECA Di Belardi  
Via Dei Crispolti 91-93, Roma  
Tel. 0643535861


Schema: MC-OL48MIAEA31  
Autore: Belardi  
Data: 01/16  
Foglio: 10 di 18



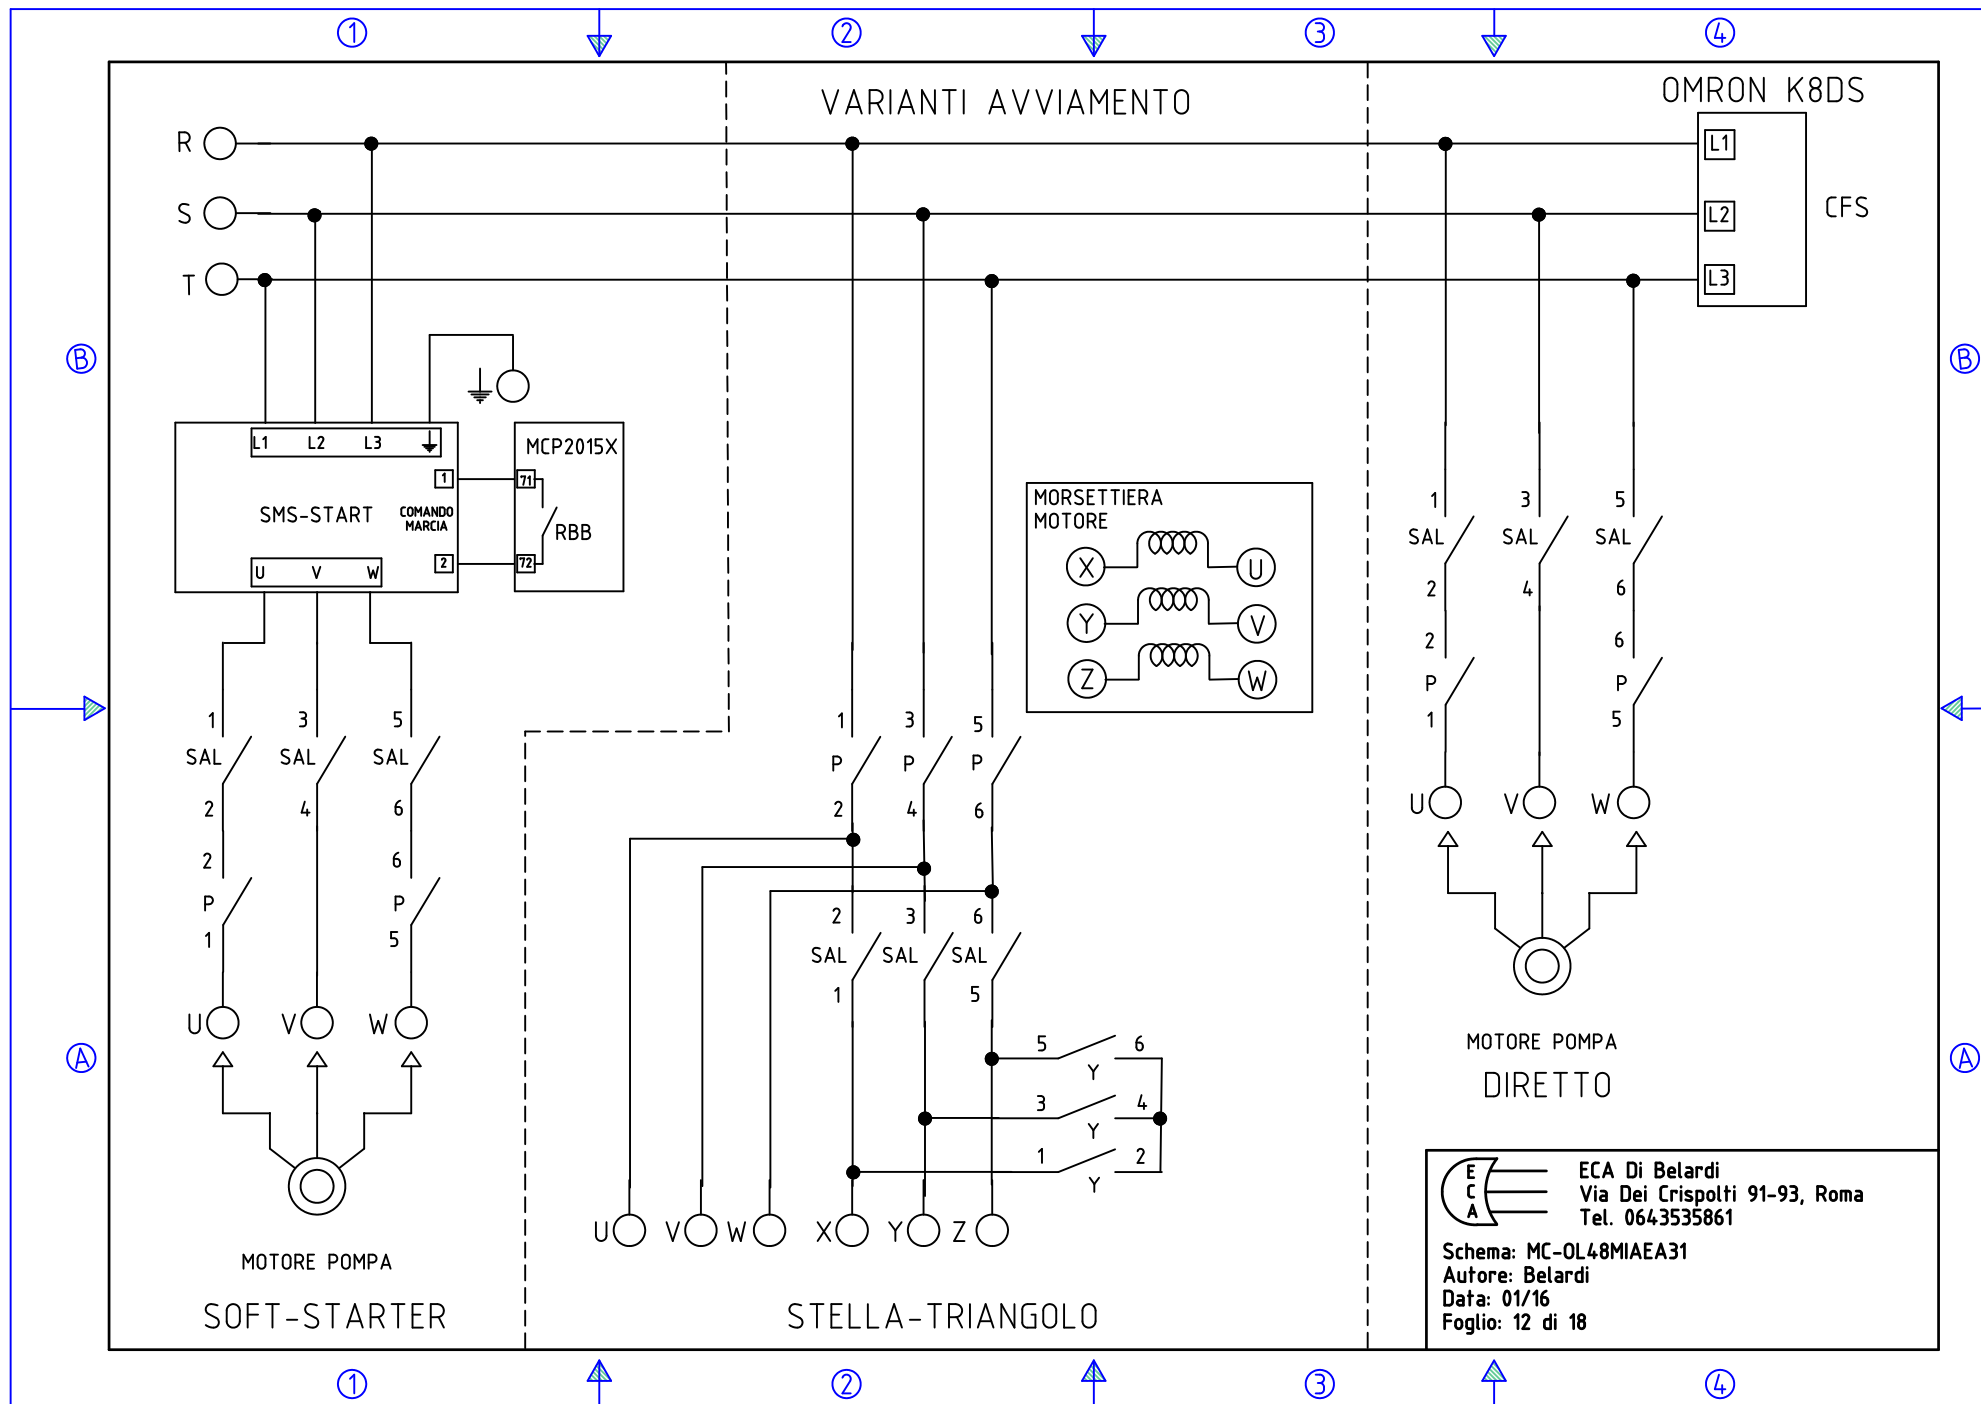

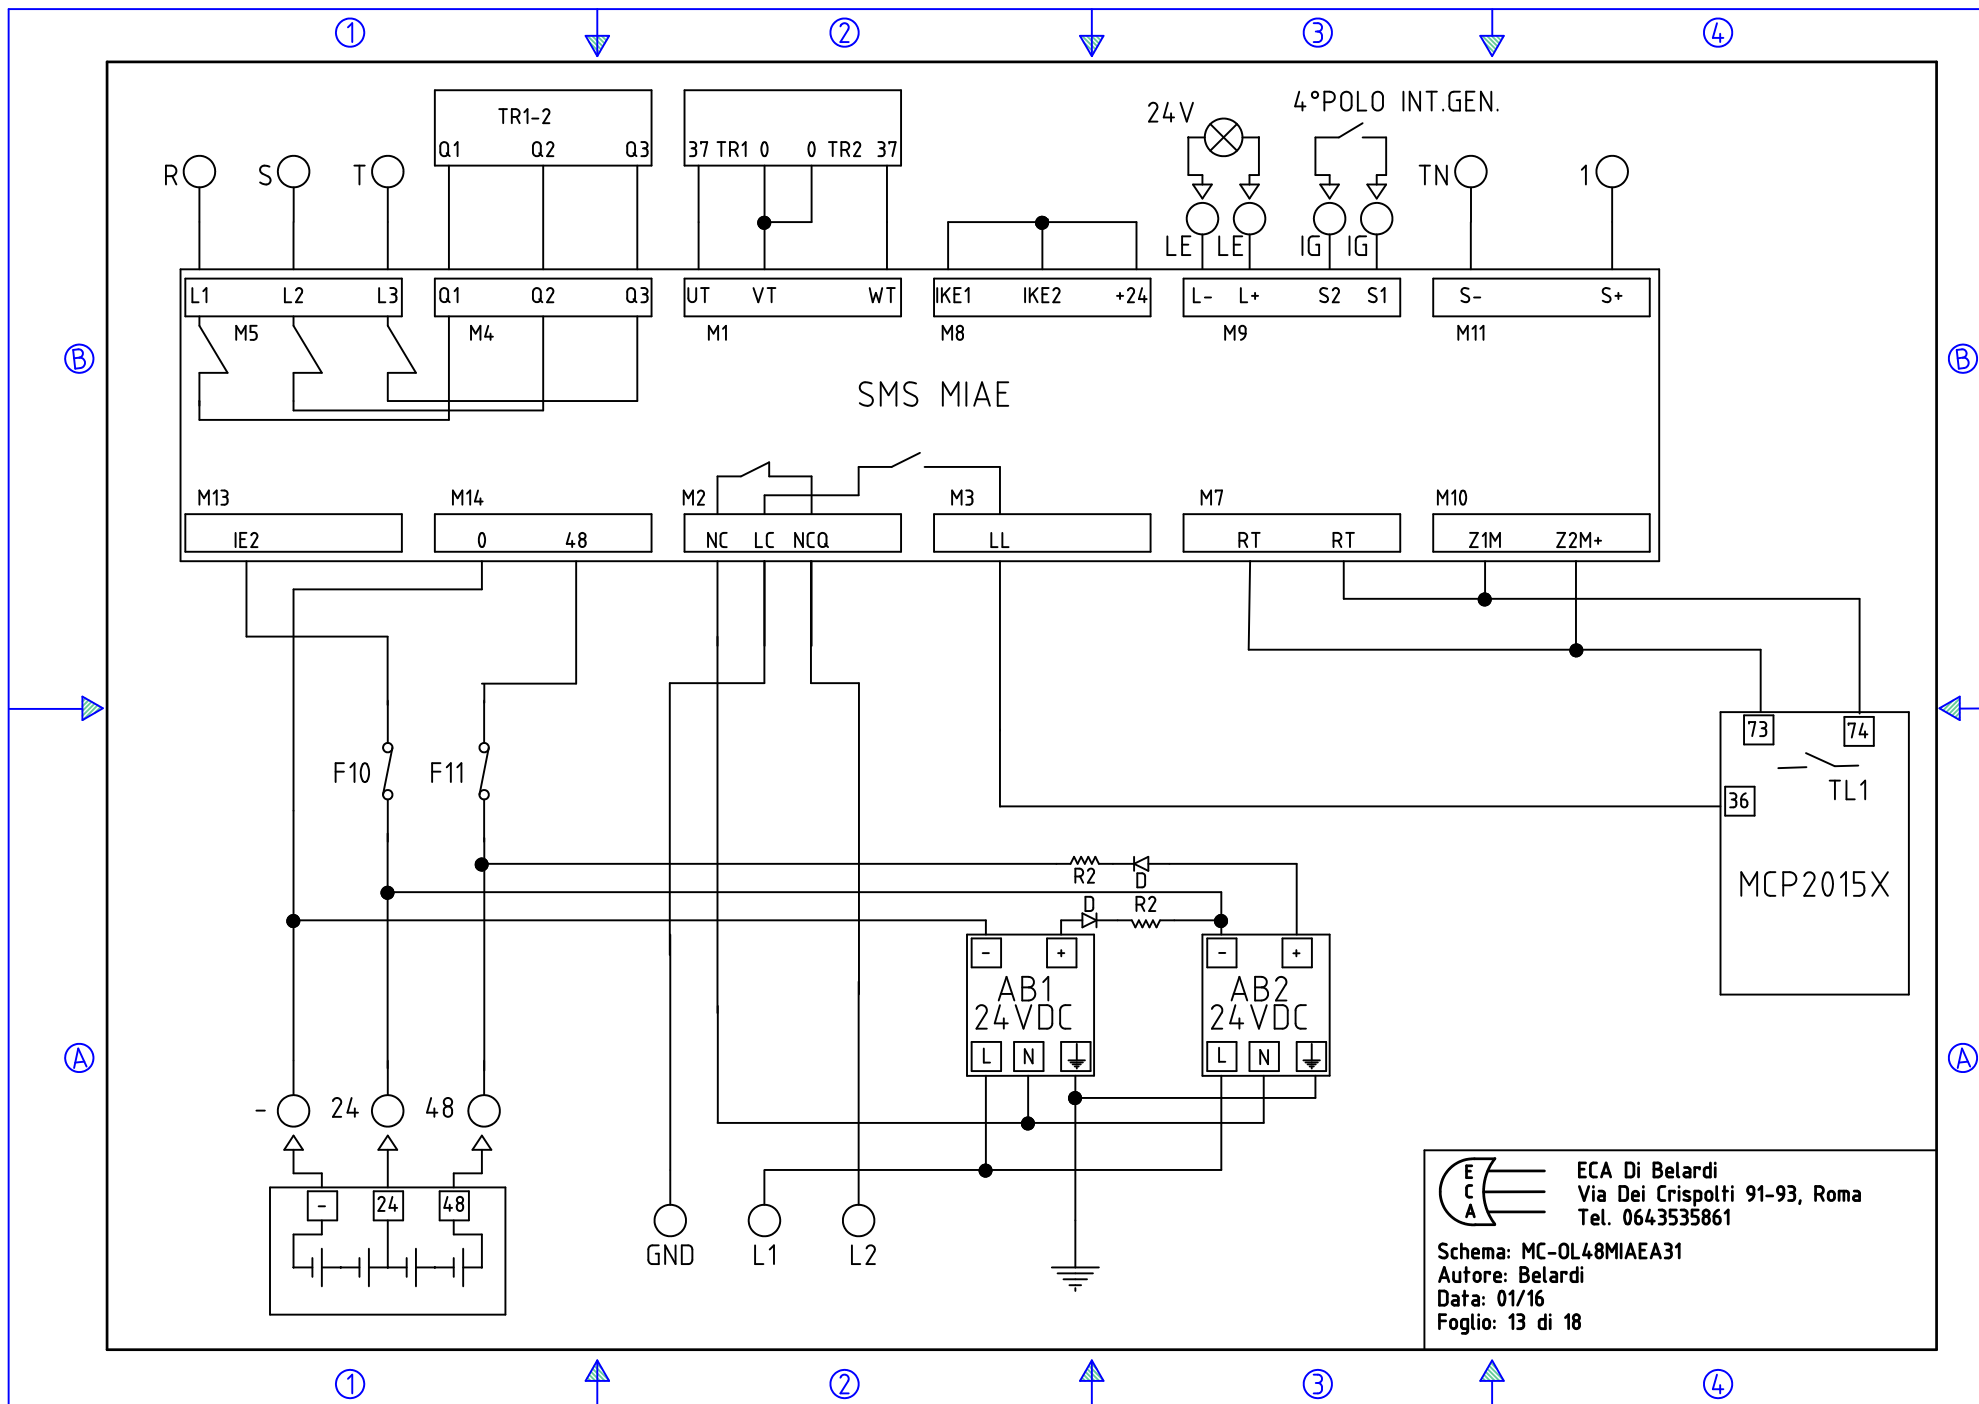




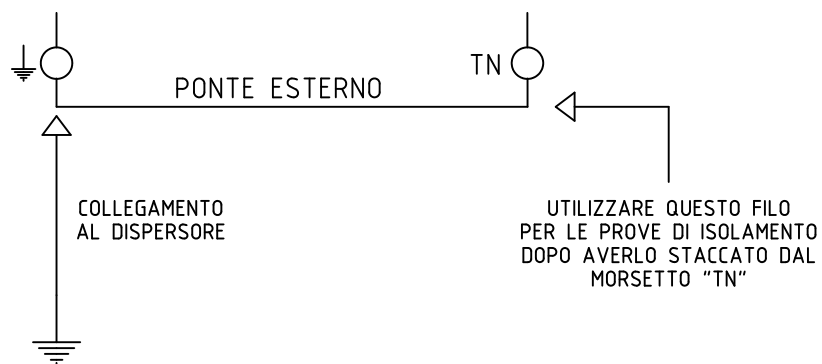

#### PROVE DI ISOLAMENTO:

PORTARE LA CABINA FUORI PIANO CON PORTE CHIUSE  
 TOGLIERE TENSIONE AL QUADRO ED ATTENDERE UN MINUTO  
 STACCARE I CONNETTORI DELLA SCHEDA SIGLATI : A - B - C  
 \_\_\_\_ VEDI LAYOUT DELLA SCHEDA \_\_\_\_

NEL QUADRO SONO PRESENTI 1 MORSETTO GIALLO/VERDE DI TERRA NON ISOLATO DALL'ARMADIO E 1 MORSETTO "TN" ISOLATO DALL'ARMADIO.  
 SUL MORSETTO GIALLO/VERDE SONO COLLEGATI NELLA PARTE SUPERIORE IL FILO DI TERRA DEL REGOLATORE MOTORE SE PRESENTE E NELLA PARTE INFERIORE IL FILO PROVENIENTE DAL DISPERSORE DI TERRA DELL'IMPIANTO ED UN PONTE TRA QUESTO MORSETTO ED IL "TN".  
 STACCARE QUESTO PONTE DAL LATO DI "TN" E COLLEGARE LO STRUMENTO TRA QUESTO FILO ED I VARI CIRCUITI DA TESTARE (COME SPECIFICATO NEL FOGLIO "PROVE DI ISOLAMENTO").  
 NELLA PARTE SUPERIORE DI "TN" SONO COLLEGATI TUTTI I FILI DI TERRA DEL QUADRO.

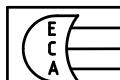

ECA Di Belardi  
 Via Dei Crispolti 91-93, Roma  
 Tel. 0643535861

Schema: MC-OL48MIAEA31  
 Autore: Belardi  
 Data: 01/16  
 Foglio: 15 di 18